



DEPARTEMENT DE LA MANCHE
Commune d'ISIGNY LE BUAT
Lieu-dit : "Le Champ de la Hosseraie"
Lotissement " La Voie Verte 3 "
ACTE FONCIER

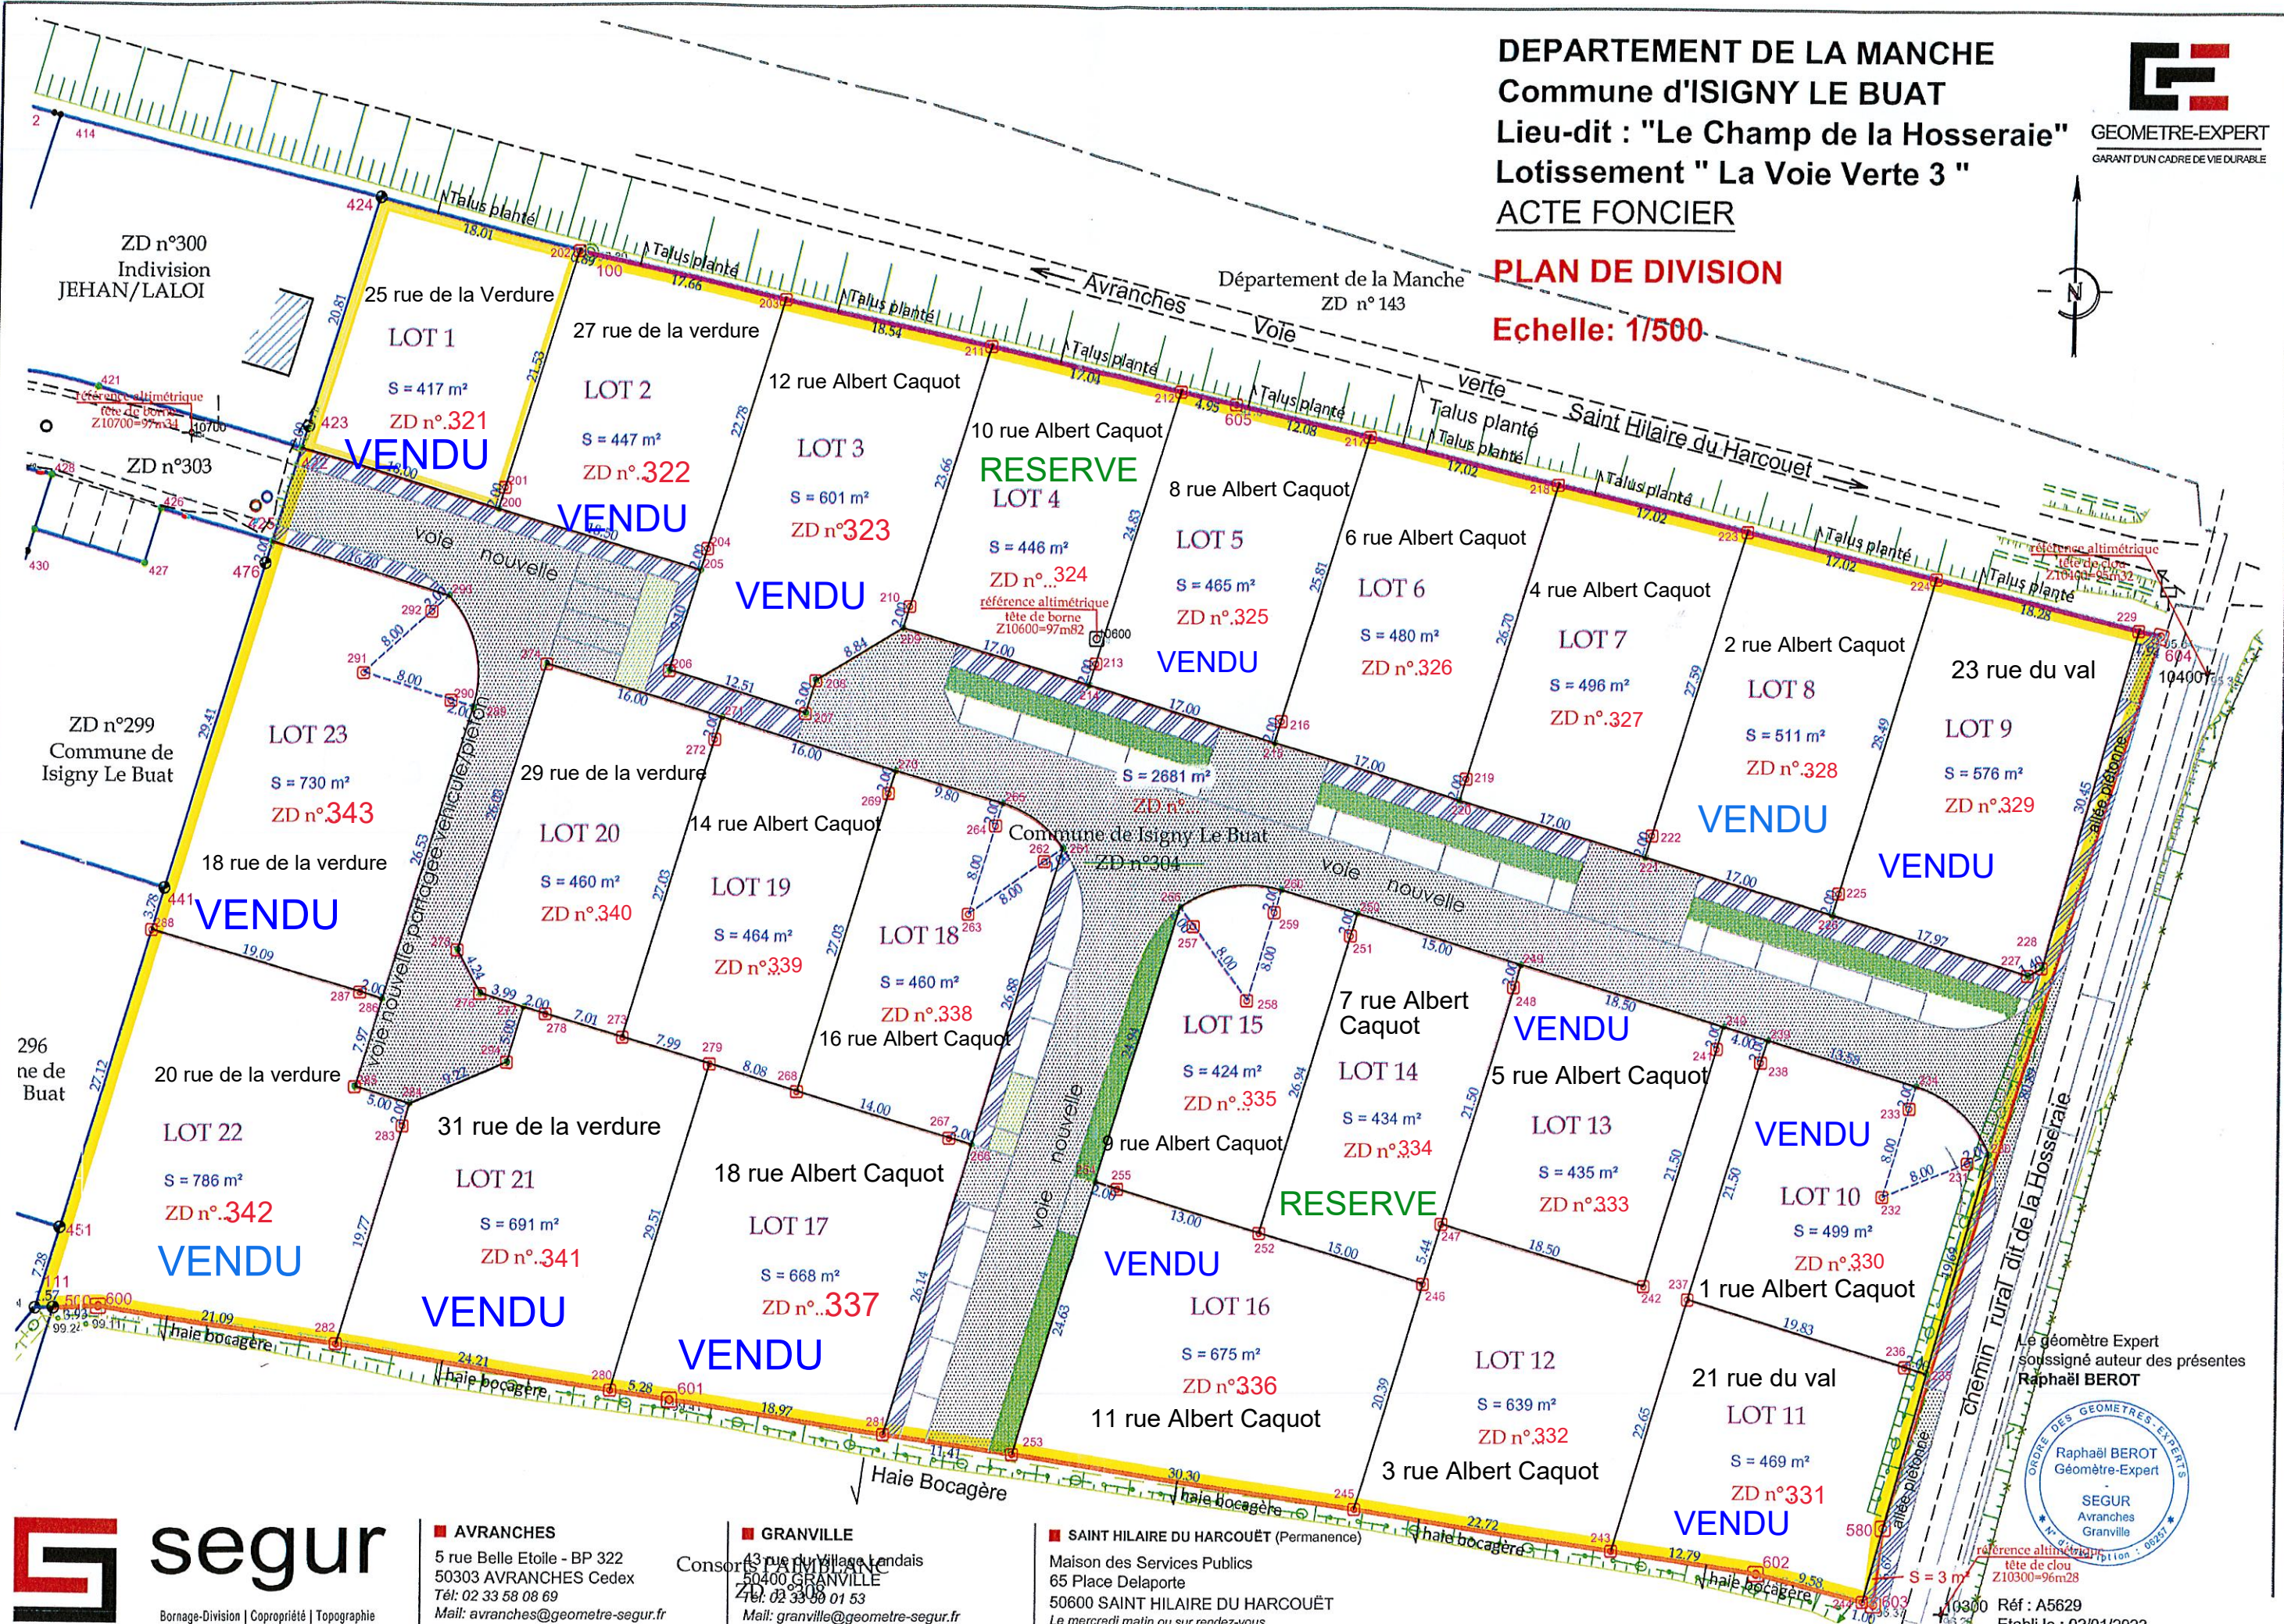

PLAN DE DIVISION

Echelle: 1/500

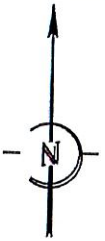

segur
Bornage-Division | Copropriété | Topographie

AVRANCHES
5 rue Belle Etoile - BP 322
50303 AVRANCHES Cedex
Tél: 02 33 58 08 69
Mail: avranches@geometre-segur.fr

GRANVILLE
43 rue du Village Landais
50400 GRANVILLE
Tél: 02 33 08 01 53
Mail: granville@geometre-segur.fr

SAINT HILAIRE DU HARCOUËT (Permanence)
Maison des Services Publics
65 Place Delaporte
50600 SAINT HILAIRE DU HARCOUËT
Le mercredi matin ou sur rendez-vous

Le géomètre Expert
soussigné auteur des présentes
Raphaël BEROT



Réf : A5629
Etabli le : 02/01/2023